

ベイシア文化ホール

群馬県民会館


群馬県前橋市日吉町 1-10-1

TEL 027-232-1111

FAX 027-232-1115

大ホール舞台平面図

催し物名	
日時	年 月 日
	自 時 至 時

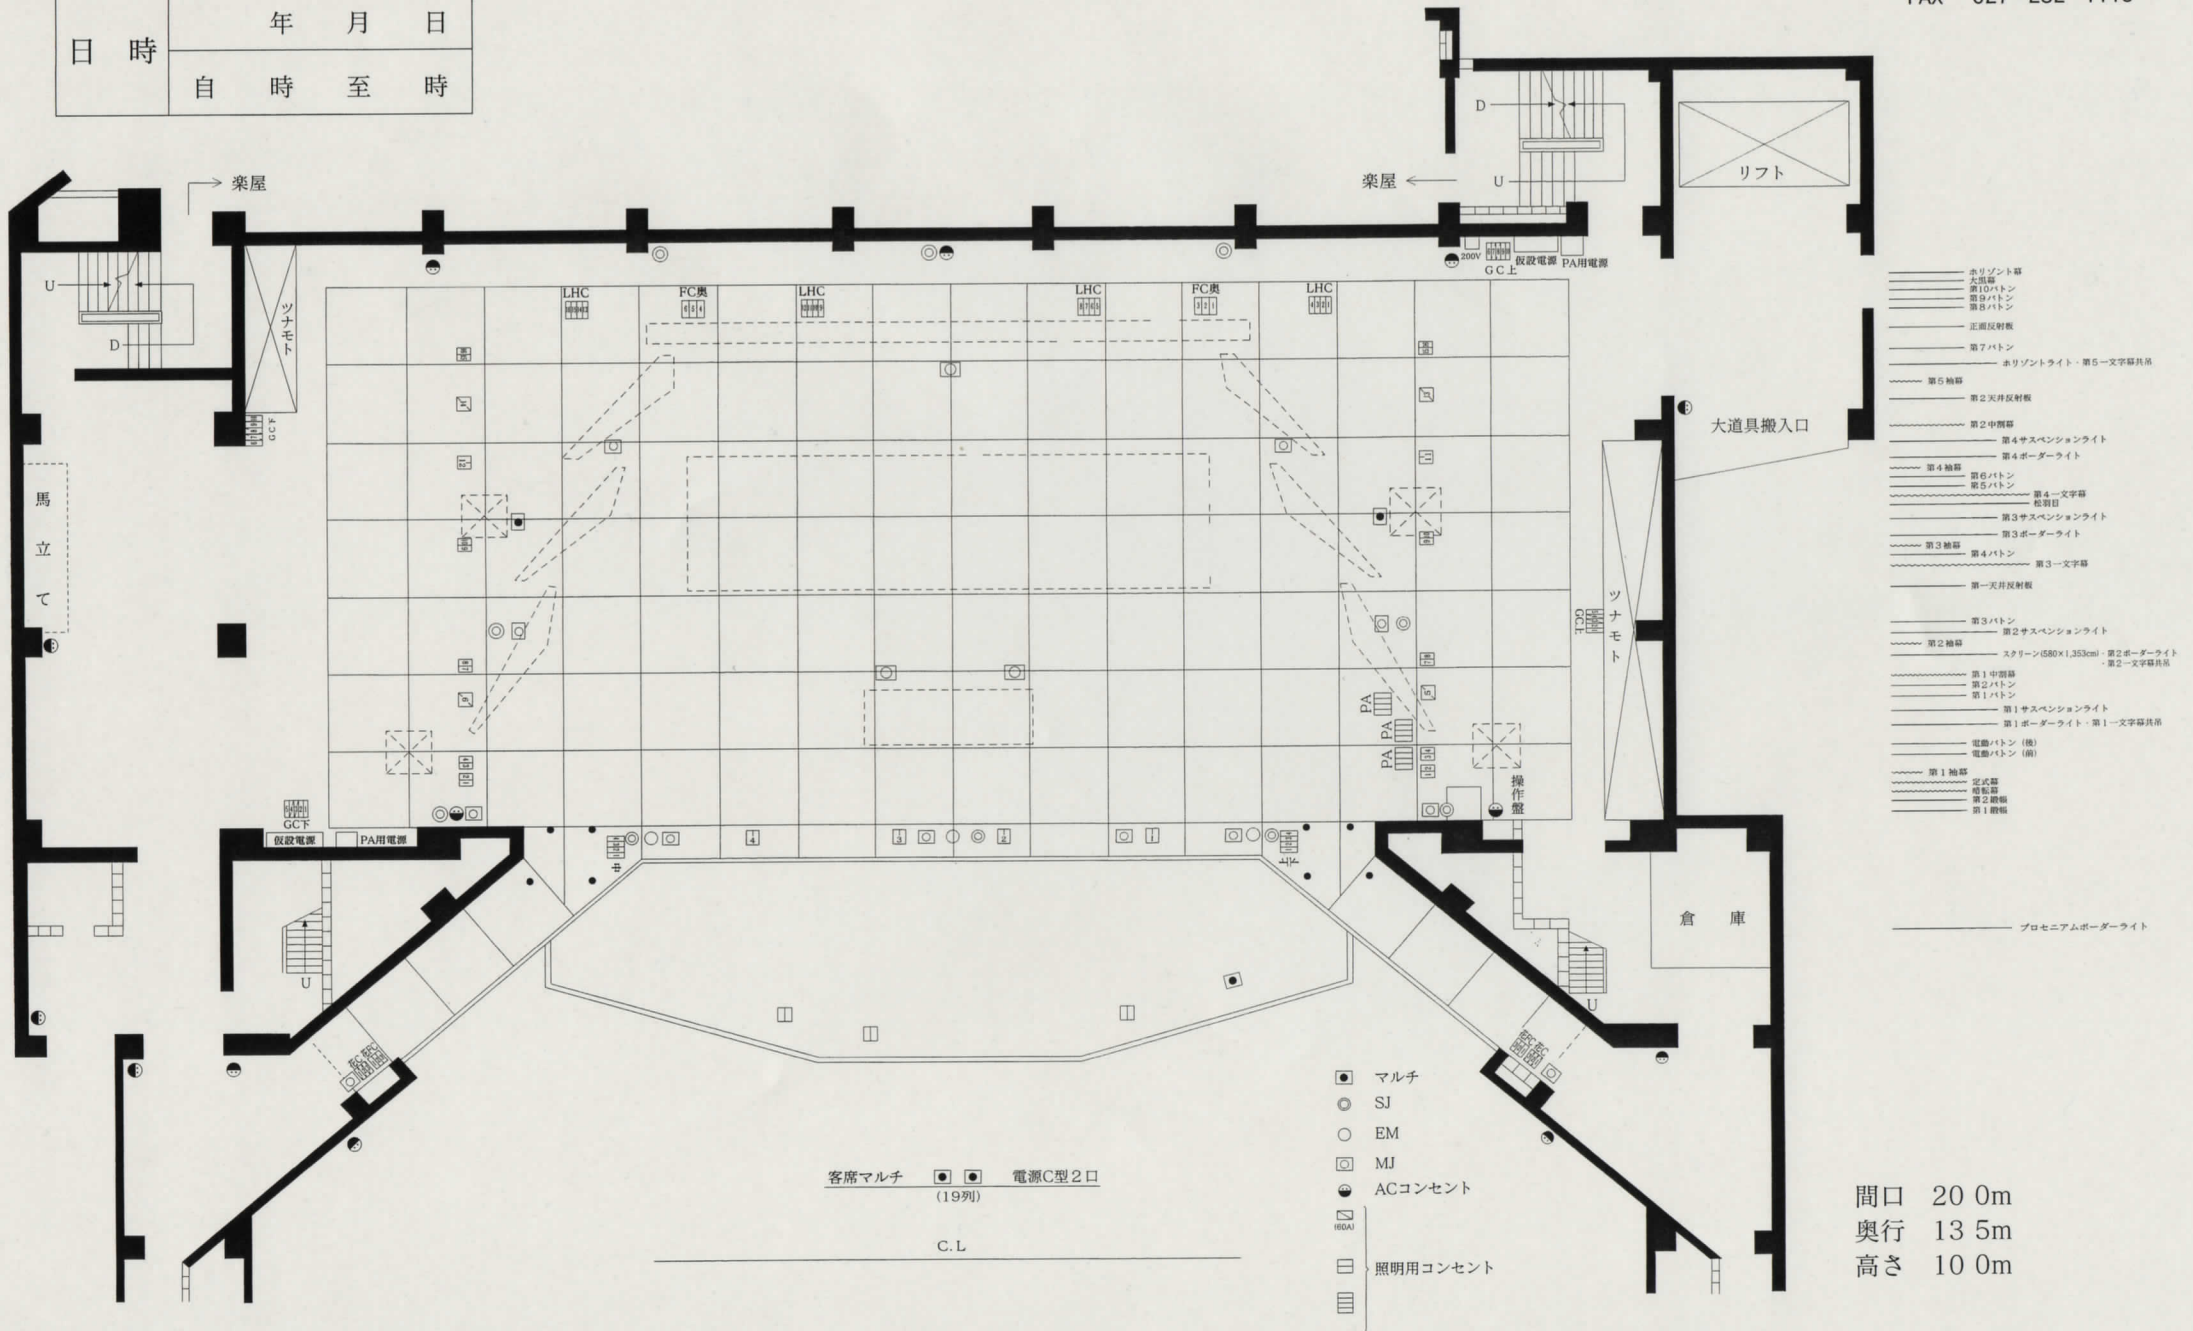

- ホリゾンタル
- 大吊幕
- 第10パトーン
- 第9パトーン
- 第8パトーン
- 正面反射板
- 第7パトーン
- ホリゾンタルライト・第5-文字幕吊
- 第5抽幕
- 第2天井反射板
- 第2中割幕
- 第4サスペンションライト
- 第4ボーダーライト
- 第4抽幕
- 第6パトーン
- 第5パトーン
- 第4-文字幕
- 松前目
- 第3サスペンションライト
- 第3ボーダーライト
- 第3抽幕
- 第4パトーン
- 第3-文字幕
- 第1天井反射板
- 第3パトーン
- 第2サスペンションライト
- 第2抽幕
- スタリーン(580×1,353cm)・第2ボーダーライト
- 第1中割幕
- 第2パトーン
- 第1パトーン
- 第1サスペンションライト
- 第1ボーダーライト・第1-文字幕吊
- 電飾パトーン(後)
- 電飾パトーン(前)
- 第1抽幕
- 2式幕
- 電飾幕
- 第2電飾幕
- 第1電飾幕
- プロセニウムボーダーライト

- マルチ
- SJ
- EM
- MJ
- ACコンセント
- ⊞ 照明用コンセント

客席マルチ ●● 電源C型2口 (19列)

C.L

間口 20.0m
奥行 13.5m
高さ 10.0m