

小ホール舞台平面図

群馬県民会館

前橋市日吉町1-10-1
TEL 027-232-1111
FAX 027-232-1115


バイシア文化ホール

荷物用E・V

催し物名	
日時	年 月 日
	自 時 至 時

間口 11.5m (6.4間)
奥行 7.4m (4.1間)
高さ 5.5m (3 間)

楽屋7

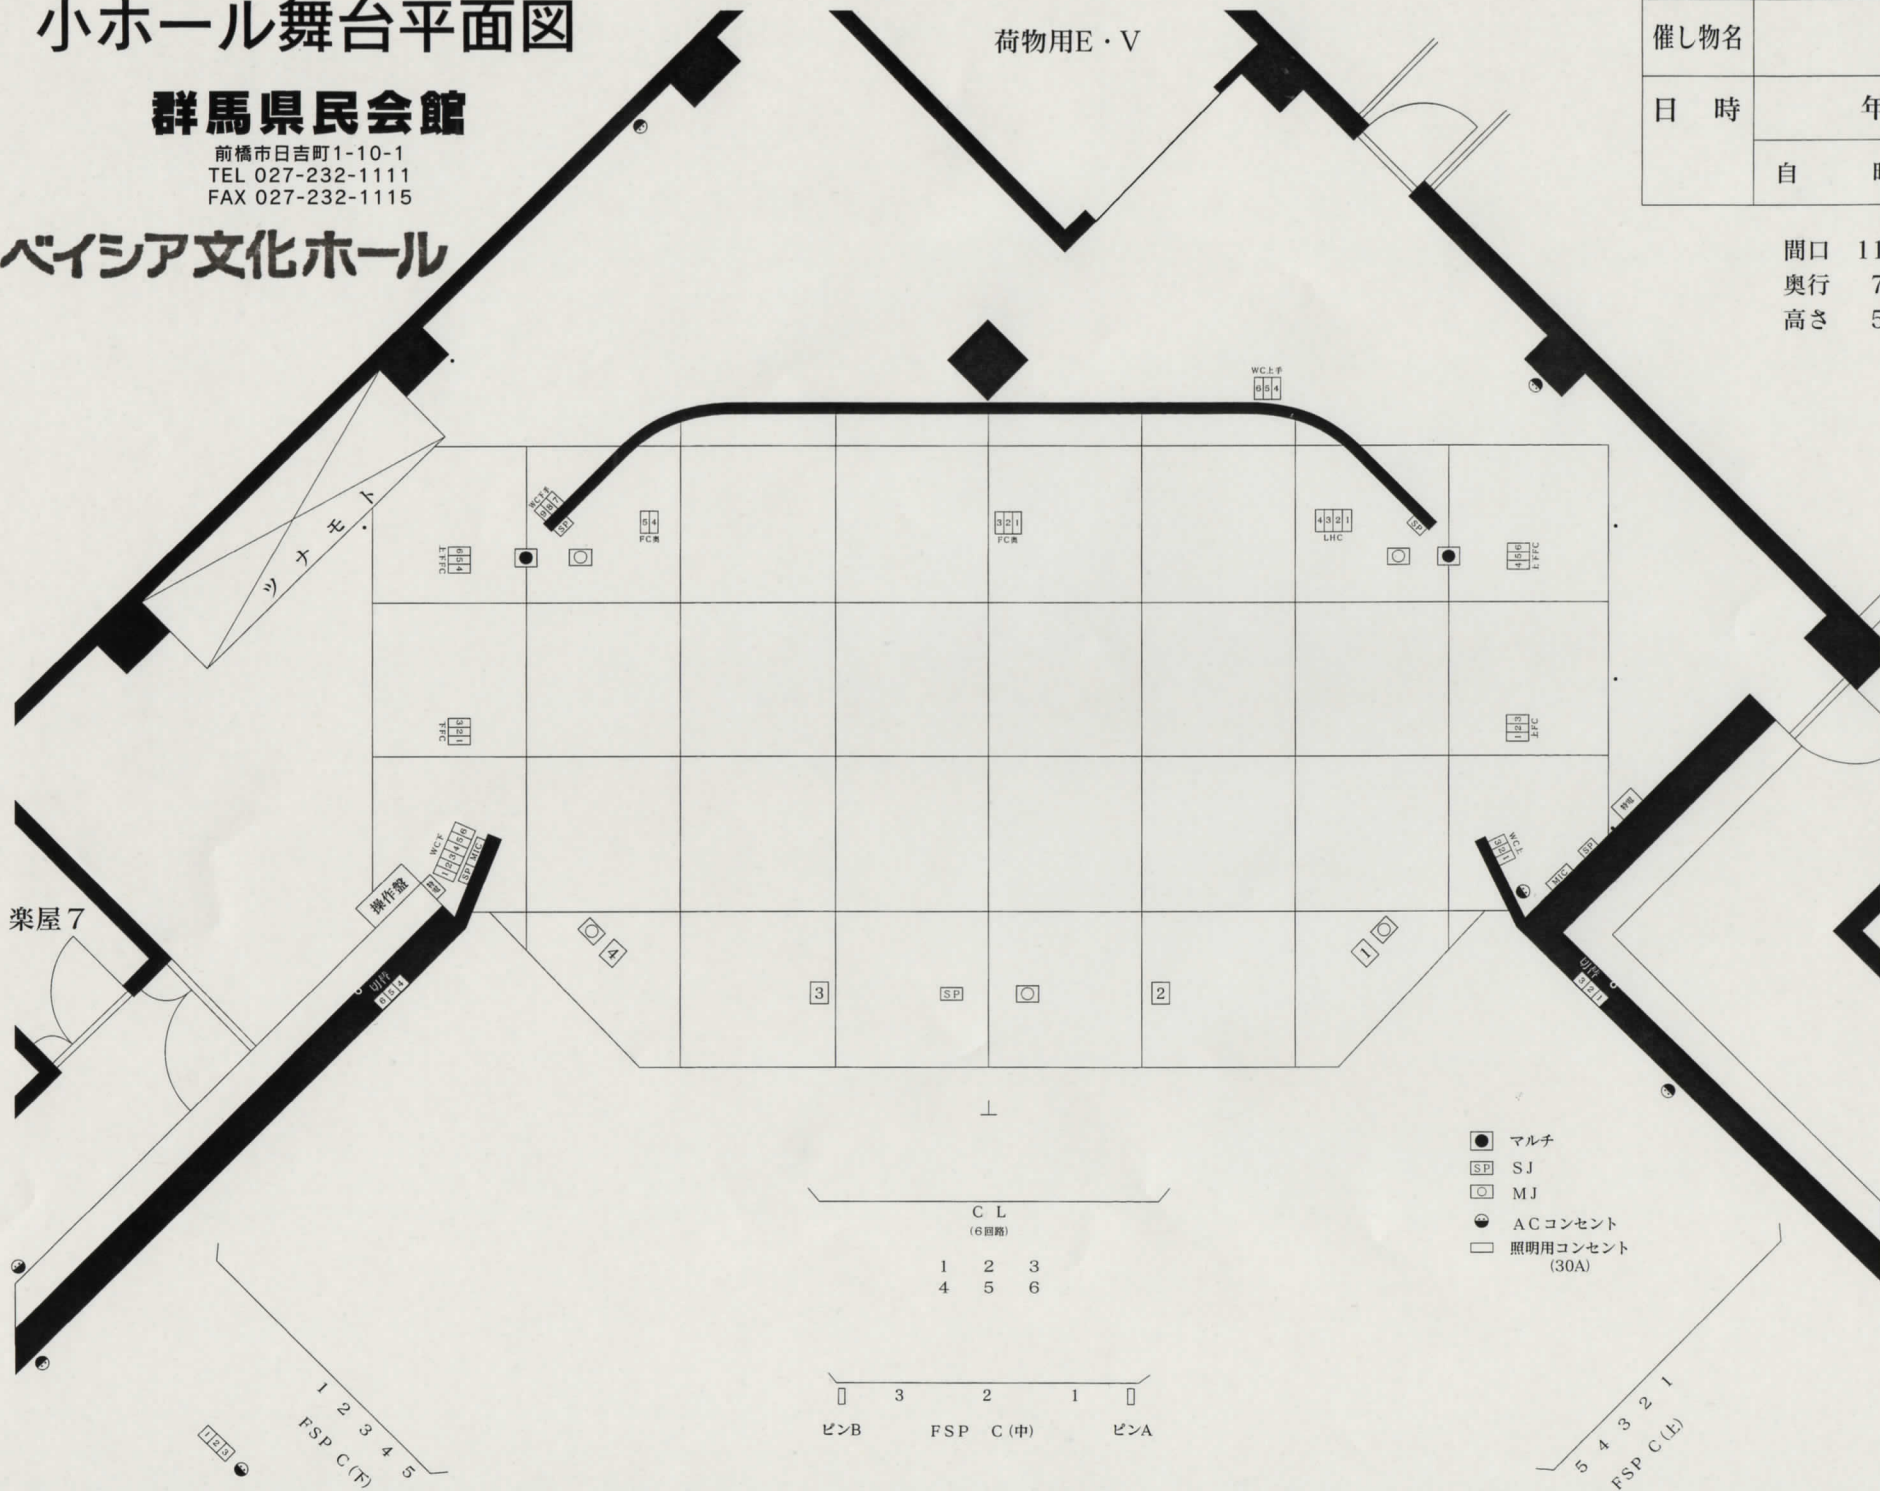

- 正面反射板 (ホリゾン幕兼用)
- 大黒幕
- 第2バトン
- 第1バトン
- { ホリゾンライト
- { 第5一文字幕共吊
- スクリーン (316×440cm)
- 第2袖幕
- 第2天井反射板
- 第4一文字幕
- 中割幕
- { 第2ボーダーライト
- { 第2サスペンションライト (6箇所)
- { 第3一文字幕共吊
- 第1袖幕
- 第1天井反射板後吊
- 三ツ折縦帳
- 第2一文字幕
- 第1天井反射板前吊
- 第1サスペンションライト (9箇所)
- { 第1ボーダーライト
- { 第1一文字幕共吊
- 絞り縦帳
- 水引幕

- マルチ
- SP SJ
- MJ
- ACコンセント
- 照明用コンセント (30A)

C L
(6間路)

1 2 3
4 5 6

1 3 2 1
ピンB FSP C (中) ピンA

1 2 3 4 5
FSP C (F)

5 4 3 2 1
FSP C (L)